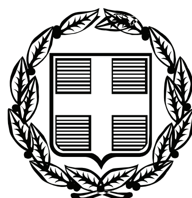


ΕΦΗΜΕΡΙΣ ΤΗΣ ΚΥΒΕΡΝΗΣΕΩΣ

ΤΗΣ ΕΛΛΗΝΙΚΗΣ ΔΗΜΟΚΡΑΤΙΑΣ

ΤΕΥΧΟΣ ΑΝΑΓΚΑΣΤΙΚΩΝ ΑΠΑΛΛΟΤΡΙΩΣΕΩΝ ΚΑΙ ΠΟΛΕΟΔΟΜΙΚΩΝ ΘΕΜΑΤΩΝ **Αρ. Φύλλου 485**

2 Οκτωβρίου 2009

ΠΕΡΙΕΧΟΜΕΝΑ

ΑΠΟΦΑΣΕΙΣ

ΑΠΟΦΑΣΕΙΣ

Αριθμ. Γ.Υ./176Δ (1)

Χαρακτηρισμός ως διατηρητέου διωρόφου κτιρίου, φερομένου ως ιδιοκτησία Χρήστου Ψώρρα που βρίσκεται επί της οδού Αλατίου στην περιοχή Αγ. Ιακώβου στην πόλη της Χίου της νήσου Χίου και καθορισμός ειδικών όρων και περιορισμών δόμησης αυτού.

**Ο ΥΠΟΥΡΓΟΣ
ΕΜΠΟΡΙΚΗΣ ΝΑΥΤΙΛΙΑΣ,
ΑΙΓΑΙΟΥ ΚΑΙ ΝΗΣΙΩΤΙΚΗΣ ΠΟΛΙΤΙΚΗΣ**

Έχοντας υπόψη:

1. Τις διατάξεις του ν. 1577/1985 «Γενικός Οικοδομικός Κανονισμός» (ΦΕΚ 210/Α/1985) και ειδικότερα το άρθρο 4 (παρ. 2) αυτού, όπως αντικαταστάθηκε με το άρθρο 3 του ν. 2831/2000 «Τροποποίηση των διατάξεων του ν. 1577/1985 «Γενικός Οικοδομικός Κανονισμός» και άλλες πολεοδομικές διατάξεις» (ΦΕΚ 140/Α/13.6.2000).

2. Το άρθρο 90 του «Κώδικα Νομοθεσίας για την Κυβέρνηση και τα Κυβερνητικά όργανα», που κυρώθηκε με το άρθρο πρώτο του π.δ/τος 63/2005 (Α΄98).

3. Το π.δ. 1/1986 «Καθορισμός αρμοδιοτήτων Υπουργείου Αιγαίου» (ΦΕΚ 1/Α/1986) και ειδικότερα τα άρθρα 2 (παρ. 3, εδ. ζ, περ. αα) και 5 αυτού, όπως συμπληρώθηκε με το π.δ. 326/2000 (ΦΕΚ 276/Α/13.6.2000) και ειδικότερα το άρθρο 2 αυτού.

4. Το π.δ. 205/2007 «Συγχώνευση Υπουργείων», (ΦΕΚ 231/Α/19.9.2007) και το π.δ. 215/2007 «Σύσταση Γενικών Γραμματειών στο Υπουργείο Εσωτερικών και στο Υπουργείο Εμπορικής Ναυτιλίας, Αιγαίου και Νησιωτικής Πολιτικής» (ΦΕΚ 241/Α/25.10.2007).

5. Το π.δ. 110/2001 «Οργανισμός του Υπουργείου Αιγαίου» (ΦΕΚ 101/Δ/2001) και ειδικότερα στο άρθρο 5 αυτού, όπως ισχύει.

6. Την υπ’ αριθμ. 8555/27.11.1990 κοινή απόφαση των Υπουργών Προεδρίας της Κυβέρνησης και Αιγαίου “Πράξεις και έγγραφα αρμοδιότητας του Υπ. Αιγαίου, που εξαιρούνται από τους περιορισμούς της διάταξης του άρθρου 81, παρ. 1 του ν. 1892/1990» (ΦΕΚ 741/Β/29.11.1990).

7. Την υπ’ αριθμ. ΔΔΟ/Φ.101.22/2205/8.3.1999 (ΦΕΚ 209/Β/11.3.1999) απόφαση Υπουργού Αιγαίου «Μεταβίβαση αρμοδιοτήτων στον Γενικό Γραμματέα στους Προϊσταμένους Διευθύνσεων και Τμημάτων του Υπουργείου Αιγαίου και του δικαιώματος να υπογράφουν «με εντολή Υπουργού», όπως ισχύει.

8. Το υπ’ αριθμ. 409/9.10.2008 έγγραφο του ΣΧΟΠ Υπουργείου Εμπορικής Ναυτιλίας Αιγαίου και Νησιωτικής Πολιτικής Ν. Χίου με το οποίο μας διαβίβασε το φάκελο που αφορά το κτίριο του θέματος φερόμενο ως ιδιοκτησία Χρήστου Ψώρρα και έλαβε τον αρ. πρωτ. 10235/17.10.2008 του Υπουργείου Εμπορικής Ναυτιλίας Αιγαίου και Νησιωτικής Πολιτικής.

9. Την, από 26.5.2009 αιτιολογική έκθεση του Τμήματος Διατηρητέων Κτηρίων της Δ/νσης Περιβάλλοντος του Υπουργείου Εμπορικής Ναυτιλίας Αιγαίου και Νησιωτικής Πολιτικής, η οποία κοινοποιήθηκε στον ενδιαφερόμενο με το υπ’ αριθμ. ΔΠΕ/10235/08/3.6.2009 έγγραφό μας.

10. Το γεγονός ότι παρήλθε άπρακτη η προθεσμία, όπως ορίζεται στο άρθρο 4, παρ. 2 του ν. 1577/1985 «Γενικός Οικοδομικός Κανονισμός» όπως αντικαταστάθηκε με το άρθρο 3, παρ. 2 του ν. 2831/2000, χωρίς να

περιέλθουν στην Υπηρεσία μας τυχόν αντιρρήσεις του ενδιαφερομένου.

11. Το γεγονός ότι από τις κανονιστικές διατάξεις αυτής της απόφαση δεν προκαλείται δαπάνη σε βάρος του Κρατικού προϋπολογισμού και του οικείου Ο.Τ.Α., αποφασίζουμε:

1. Χαρακτηρίζεται ως διατηρητέο το διώροφο κτίριο, φερόμενο ως ιδιοκτησία Χρήστου Ψώρρα που βρίσκεται επί της οδού Αλατίου στην περιοχή Αγ. Ιακώβου στην πόλη της Χίου της νήσου Χίου, όπως βρίσκεται σημειωμένο στο τοπογραφικό διάγραμμα σε κλίμακα 1:100, που θεωρήθηκε από τον Προϊστάμενο της Διεύθυνσης Περιβάλλοντος της Γενικής Γραμματείας Αιγαίου και Νησιωτικής Πολιτικής του Υπουργείου Εμπορικής Ναυτιλίας, Αιγαίου και Νησιωτικής Πολιτικής με την υπ’ αριθμ. Γ.Υ/176Δ/2009 πράξη του και που συνοπτικό του αντίγραφο δημοσιεύεται με την παρούσα απόφαση, επειδή πρόκειται για αξιόλογο κτίριο με μορφολογικά και αρχιτεκτονικά στοιχεία παραδοσιακής αρχιτεκτονικής.

2. Στο χαρακτηριζόμενο ως διατηρητέο κτίριο, απαγορεύεται κάθε αφαίρεση, αλλοίωση ή καταστροφή των επί μέρους αρχιτεκτονικών και των εν γένει λειτουργικών ή διακοσμητικών στοιχείων του.

3. Επιτρέπεται η επισκευή, ο εκσυγχρονισμός των εγκαταστάσεων, η ενίσχυση του φέροντα οργανισμού, η εσωτερική διαρρύθμιση καθώς και επεμβάσεις για λόγους λειτουργικούς στο εσωτερικό του χαρακτηριζομένου ως διατηρητέου κτιρίου εφόσον δεν αλλοιώνεται ο αρχιτεκτονικός του χαρακτήρας.

4. Δεν επιτρέπεται η τοποθέτηση φωτεινών ή μη επιγραφών και διαφημίσεων στο χαρακτηριζόμενο ως διατηρητέο διώροφο κτήριο. Επιτρέπονται μόνο επιγραφές μικρών διαστάσεων που πληροφορούν για τυχόν χρήση των χώρων του κτηρίου.

5. Για οποιαδήποτε οικοδομική εργασία στο εσωτερικό και εξωτερικό του χαρακτηριζομένου ως διατηρητέου διωρόφου κτιρίου και στον περιβάλλοντα χώρο του καθώς και για την τοποθέτηση επιγραφών, απαιτείται η σύμφωνη γνώμη των αρμόδιων Οργάνων της Γενικής Γραμματείας Αιγαίου και Νησιωτικής Πολιτικής του Υπουργείου Εμπορικής Ναυτιλίας, Αιγαίου και Νησιωτικής Πολιτικής.

6. Η ισχύς της παρούσας απόφασης αρχίζει από τη δημοσίευσή της στην Εφημερίδα της Κυβερνήσεως.

Η απόφαση αυτή να δημοσιευθεί με το σχεδιάγραμμα που τη συνοδεύει στην Εφημερίδα της Κυβερνήσεως.

Μυτιλήνη, 31 Αυγούστου 2009

Ο ΥΠΟΥΡΓΟΣ

ΑΝΑΣΤΑΣΗΣ ΠΑΠΑΛΗΓΟΥΡΑΣ

ΦΕΡΟΜΕΝΗ ΙΔΙΟΚΤΗΣΙΑ
ΕΝΩΣΕΩΣ ΜΑΣΤΙΧΟΠΑΡΑΓΩΓΩΝ ΧΙΟΥ

ΦΕΡΟΜΕΝΗ ΙΔΙΟΚΤΗΣΙΑ ΣΚΡΙΝΗ

ΒΕΡΑΝΤΑ

ΑΔΙΕΞΟΔΗ ΟΔΟΣ

ΔΟΥΛΙΑ ΔΙΟΔΟΥ

ΦΕΡΟΜΕΝΗ ΙΔΙΟΚΤΗΣΙΑ ΝΙΚΟΛΗ

π.ΠΟΥΘ. ΤΟΥ '23

ΔΙΩΡΟΦΗ ΟΙΚΙΑ

ΠΕΖΟΔΡΟΜΙΟ

διατηρητέο κτίριο

ΔΗΜΟΤΙΚΗ ΟΔΟΣ ΑΛΑΤΙΟΥ

ΤΟΠΟΓΡΑΦΙΚΟ ΔΙΑΓΡΑΜΜΑ
Ι.Δ. ΧΡΗΣΤΟΥ ΨΩΡΡΑ
ΘΕΣΗ: ΠΕΡΙΟΧΗ ΑΓ. ΙΑΚΩΒΟΥ - ΧΙΟΣ
ΚΛ. 1:100

ΠΕΖΟΔΡΟΜΙΟ

ΟΔΟΣ ΙΟΥΣΤΙΑΝΗ

Δ.Ε.Η.

ΥΠΟΥΡΓΕΙΟ ΕΜΠΟΡΙΚΗΣ ΝΑΥΤΙΛΙΑΣ,
ΑΙΓΑΙΟΥ & ΝΗΣΙΩΤΙΚΗΣ ΠΟΛΙΤΙΚΗΣ

Αριθμός πράξης ΓΥ/176Δ/2009 ΣΥΝΟΔΕΥΕΙ ΤΗΝ ΑΠΟΦΑΣΗ ΜΕ ΑΡ. ΠΡΩΤ. ΓΥ/176Δ/31-8-2009

Θέμα: Χαρακτηρισμός ως διατηρητέου διώροφου κτιρίου φερομένου ως ιδιοκτησία Χρήστου Ψώρρα και βρίσκεται επί της οδού Αλατίου στην περιοχή Αγ. Ιακώβου στην πόλη της Χίου της νήσου Χίου και καθορισμός ειδικών όρων και περιορισμών δόμησης αυτού.

Μυτιλήνη ΑΥΓΟΥΣΤΟΣ 2009

-ο-
ΠΡΟΪΣΤΑΜΕΝΟΣ Δ/ΝΣΗΣ ΠΕΡΙΒΑΛΛΟΝΤΟΣ

Δ. ΘΕΟΦΑΝΟΠΟΥΛΟΣ - ΠΕΖΕ
Αρχιτέκτων Μηχανικός

ΕΛΛΗΝΙΚΗ ΔΗΜΟΚΡΑΤΙΑ
ΥΠΟΥΡΓΕΙΟ ΕΜΠΟΡ. ΝΑΥΤΙΛΙΑΣ ΑΙΓΑΙΟΥ & ΝΗΣΙΩΤΙΚΗΣ ΠΟΛΙΤΙΚΗΣ
ΓΕΝ. ΓΡΑΜΜΑΤΕΙΑ ΑΙΓΑΙΟΥ & ΝΗΣΙΩΤΙΚΗΣ ΠΟΛΙΤΙΚΗΣ

ΕΘΝΙΚΟ ΤΥΠΟΓΡΑΦΕΙΟ
Για τεχνικούς λόγους στο σχεδιάγραμμα, έγινε σμίκρυνση, κατά ποσοστό 79%

Αριθμ. Γ.Υ./176Β (2)

Χαρακτηρισμός ως διατηρητέου διωρόφου κτιρίου, φερομένου ως ιδιοκτησία Νικολάου Πουλάδα που βρίσκεται στην περιοχή «Φάρκαινα» στην πόλη της Χίου της νήσου Χίου και καθορισμός ειδικών όρων και περιορισμών δόμησης αυτού.

Ο ΥΠΟΥΡΓΟΣ ΕΜΠΟΡΙΚΗΣ ΝΑΥΤΙΛΙΑΣ, ΑΙΓΑΙΟΥ ΚΑΙ ΝΗΣΙΩΤΙΚΗΣ ΠΟΛΙΤΙΚΗΣ

Έχοντας υπόψη:

1. Τις διατάξεις του ν. 1577/1985 «Γενικός Οικοδομικός Κανονισμός» (ΦΕΚ 210/Α/1985) και ειδικότερα το άρθρο 4 (παρ. 2) αυτού, όπως αντικαταστάθηκε με το άρθρο 3 του ν. 2831/2000 «Τροποποίηση των διατάξεων του ν. 1577/1985 «Γενικός Οικοδομικός Κανονισμός» και άλλες πολεοδομικές διατάξεις» (ΦΕΚ 140/Α/13.6.2000)

2. Το άρθρο 90 του «Κώδικα Νομοθεσίας για την Κυβέρνηση και τα Κυβερνητικά όργανα», που κυρώθηκε με το άρθρο πρώτο του π.δ/τος 63/2005 (Α΄ 98).

3. Το π.δ. 1/1986 «Καθορισμός αρμοδιοτήτων Υπουργείου Αιγαίου» (ΦΕΚ 1/Α/1986) και ειδικότερα τα άρθρα 2 (παρ. 3, εδ. ζ, περ. αα) και 5 αυτού, όπως συμπληρώθηκε με το π.δ. 326/2000 (ΦΕΚ 276/Α/13.6.2000) και ειδικότερα το άρθρο 2 αυτού.

4. Το π.δ. 205/2007 «Συγχώνευση Υπουργείων», (ΦΕΚ 231/Α/19.9.2007) και το π.δ. 215/2007 «Σύσταση Γενικών Γραμματειών στο Υπουργείο Εσωτερικών και στο Υπουργείο Εμπορικής Ναυτιλίας, Αιγαίου και Νησιωτικής Πολιτικής» (ΦΕΚ 241/Α/25.10.2007).

5. Το π.δ. 110/2001 «Οργανισμός του Υπουργείου Αιγαίου» (ΦΕΚ 101/Δ/2001) και ειδικότερα στο άρθρο 5 αυτού, όπως ισχύει.

6. Την υπ' αριθμ. 8555/27.11.1990 κοινή απόφαση των Υπουργών Προεδρίας της Κυβέρνησης και Αιγαίου «Πράξεις και έγγραφα αρμοδιότητας του Υπ. Αιγαίου, που εξαιρούνται από τους περιορισμούς της διάταξης του άρθρου 81, παρ. 1 του ν. 1892/1990» (ΦΕΚ 741/Β/29.11.1990).

7. Την υπ' αριθμ. ΔΔΟ/Φ.101.22/2205/8.3.1999 (ΦΕΚ 209/Β/11.3.1999) απόφαση Υπουργού Αιγαίου «Μεταβίβαση αρμοδιοτήτων στον Γενικό Γραμματέα στους Προϊσταμένους Διευθύνσεων και Τμημάτων του Υπουργείου Αιγαίου και του δικαιώματος να υπογράφουν «με εντολή Υπουργού», όπως ισχύει.

8. Το υπ' αριθμ. 529/06/12.1.2007 έγγραφο του ΣΧΟΠ Υπουργείου Εμπορικής Ναυτιλίας Αιγαίου και Νησιωτικής Πολιτικής Ν.Χίου με το οποίο μας διαβίβασε το φάκελο που αφορά το κτίριο του θέματος φερόμενο ως ιδιοκτησία Νικολάου Πουλάδα και έλαβε τον αρ. πρωτ. 334/18.1.2007 του Υπουργείου Εμπορικής Ναυτιλίας Αιγαίου και Νησιωτικής Πολιτικής.

9. Την, από 10.4.2009 αιτιολογική έκθεση του Τμήματος Διατηρητέων Κτιρίων της Δ/νσης Περιβάλλοντος του Υπουργείου Εμπορικής Ναυτιλίας Αιγαίου και Νησιωτικής Πολιτικής, η οποία κοινοποιήθηκε στον ενδιαφερόμενο με το υπ' αριθμ. ΔΠΕ/334/07/13.4.2009 έγγραφό μας.

10. Το γεγονός ότι παρήλθε άπρακτη η προθεσμία, όπως ορίζεται στο άρθρο 4, παρ. 2 του ν. 1577/1985 «Γενικός Οικοδομικός Κανονισμός» όπως αντικαταστάθηκε με το άρθρο 3, παρ. 2 του ν. 2831/2000, χωρίς να περιέλθουν στην Υπηρεσία μας τυχόν αντιρρήσεις του ενδιαφερομένου.

11. Το γεγονός ότι από τις κανονιστικές διατάξεις αυτής της απόφαση δεν προκαλείται δαπάνη σε βάρος του Κρατικού προϋπολογισμού και του οικείου Ο.Τ.Α., αποφασίζουμε:

1. Χαρακτηρίζεται ως διατηρητέο το διώροφο κτίριο, φερόμενο ως ιδιοκτησία Νικολάου Πουλάδα που βρίσκεται στην περιοχή «Φάρκαινα» στην πόλη της Χίου της νήσου Χίου, όπως βρίσκεται σημειωμένο στο τοπογραφικό διάγραμμα σε κλίμακα 1:200, που θεωρήθηκε από τον Προϊστάμενο της Διεύθυνσης Περιβάλλοντος της Γενικής Γραμματείας Αιγαίου και Νησιωτικής Πολιτικής του Υπουργείου Εμπορικής Ναυτιλίας, Αιγαίου και Νησιωτικής Πολιτικής με την υπ' αριθμ. Γ.Υ./176Β/2009 πράξη του και που συνοπτικό του αντίγραφο δημοσιεύεται με την παρούσα απόφαση, επειδή πρόκειται για παραδοσιακό κτίριο με αξιόλογα μορφολογικά και αρχιτεκτονικά στοιχεία παραδοσιακής αρχιτεκτονικής.

2. Στο χαρακτηριζόμενο ως διατηρητέο κτίριο, απαγορεύεται κάθε αφαίρεση, αλλοίωση ή καταστροφή των επί μέρους αρχιτεκτονικών και των εν γένει λειτουργικών ή διακοσμητικών στοιχείων του.

3. Επιτρέπεται η επισκευή, ο εκσυγχρονισμός των εγκαταστάσεων, η ενίσχυση του φέροντα οργανισμού, η εσωτερική διαρρύθμιση καθώς και επεμβάσεις για λόγους λειτουργικούς στο εσωτερικό του χαρακτηριζομένου ως διατηρητέου κτιρίου εφόσον δεν αλλοιώνεται ο αρχιτεκτονικός του χαρακτήρας.

4. Επιβάλλεται όλα τα κουφώματα και τα σκούρα των ανοιγμάτων του κτιρίου να είναι ξύλινα οι δε νεότερες επεμβάσεις θα πρέπει να ελεγχθούν και να εγκριθούν από τα αρμόδια όργανα της Γενικής Γραμματείας Αιγαίου και Νησιωτικής Πολιτικής του ΥΕΝΑΝΠ.

5. Δεν επιτρέπεται η τοποθέτηση φωτεινών ή μη επιγραφών και διαφημίσεων στο χαρακτηριζόμενο ως διατηρητέο διώροφο κτήριο. Επιτρέπονται μόνο επιγραφές μικρών διαστάσεων που πληροφορούν για τυχόν χρήση των χώρων του κτηρίου.

6. Για οποιαδήποτε οικοδομική εργασία στο εσωτερικό και εξωτερικό του χαρακτηριζομένου ως διατηρητέου διωρόφου κτιρίου και στον περιβάλλοντα χώρο του καθώς και για την τοποθέτηση επιγραφών, απαιτείται η σύμφωνη γνώμη των αρμόδιων Οργάνων της Γενικής Γραμματείας Αιγαίου και Νησιωτικής Πολιτικής του Υπουργείου Εμπορικής Ναυτιλίας, Αιγαίου και Νησιωτικής Πολιτικής.


7. Η ισχύς της παρούσας απόφασης αρχίζει από τη δημοσίευσή της στην Εφημερίδα της Κυβερνήσεως.

Η απόφαση αυτή να δημοσιευθεί με το σχεδιάγραμμα που τη συνοδεύει στην Εφημερίδα της Κυβερνήσεως.

Μυτιλήνη, 31 Αυγούστου 2009

Ο ΥΠΟΥΡΓΟΣ

ΑΝΑΣΤΑΣΗΣ ΠΑΠΑΛΗΓΟΥΡΑΣ

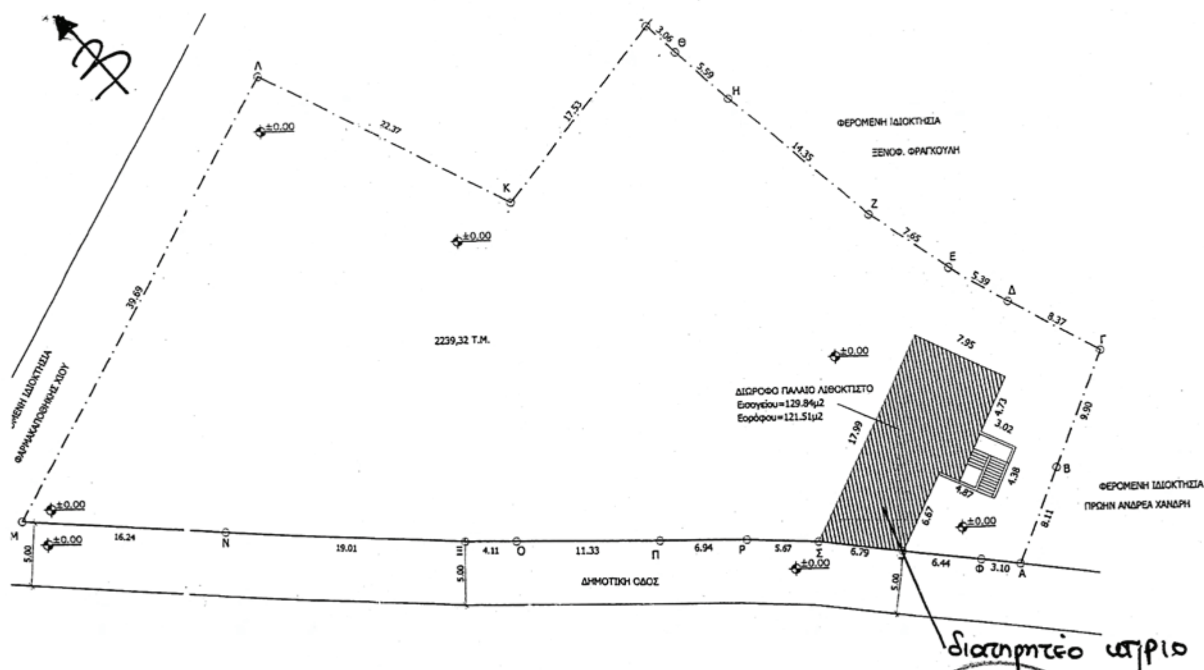

ΤΟΠΟΓΡΑΦΙΚΟ ΔΙΑΓΡΑΜΜΑ
ΙΔ. ΝΙΚΟΛΑΟΥ ΠΟΥΛΑΔΑ
ΘΕΣΗ: ΠΕΡΙΟΧΗ «ΦΑΡΚΑΙΝΑ» ΣΤΗ ΠΟΛΗ ΤΗΣ ΧΙΟΥ
ΚΛ. 1:200



ΥΠΟΥΡΓΕΙΟ ΕΜΠΟΡΙΚΗΣ ΝΑΥΤΙΛΙΑΣ, ΑΙΓΑΙΟΥ & ΝΗΣΙΩΤΙΚΗΣ ΠΟΛΙΤΙΚΗΣ

Αριθμός πράξης: ΓΥ/176Β/2009 ΣΥΝΟΔΕΥΕΙ ΤΗΝ ΑΠΟΦΑΣΗ ΜΕ Αρ. πρωτ. ΓΥ/176Β/31-8-2009

Θέμα: Χαρακτηρισμός ως διατηρητέου διώροφου κτιρίου, φερόμενου ως ιδιοκτησία Νικολάου Πουλάδα που βρίσκεται στην περιοχή «Φάρκαινα» στην πόλη της Χίου της νήσου Χίου και καθορισμός ειδικών όρων και περιορισμών δόμησης αυτού

Μυτιλήνη ΑΥΓΟΥΣΤΟΣ 2009

-Ο-
ΠΡΟΪΣΤΑΜΕΝΟΣ ΔΝΣΗΣ ΠΕΡΙΒΑΛΛΟΝΤΟΣ

Δ. ΘΕΟΦΑΝΟΠΟΥΛΟΣ - ΠΕΖΕΡ
Αρχιτέκτων Μηχανικός

ΕΘΝΙΚΟ ΤΥΠΟΓΡΑΦΕΙΟ
Για τεχνικούς λόγους στο σχεδιάγραμμα, έγινε σμίκρυνση, κατά ποσοστό 79%

Αριθμ. 26346/16416 (3)

Κίνηση διαδικασίας σύνταξης Σχεδίου Χωρικής και Οικιστικής Οργάνωσης Ανοιχτής Πόλης (ΣΧΟΟΑΠ) Δήμου Εξωμβούργου.

Σχετ.: α) Το υπ' αριθμ. 25798/10425/15.9.2009 έγγραφο της Δ/νσης Αυτ/σης και Αποκέντρωσης Α΄ Βαθμού Περιφέρειας Νοτίου Αιγαίου προς τη Δ/νση ΠΕ.ΧΩ Περιφέρειας Νοτίου Αιγαίου. β) Το υπ' αριθμ. 5254/7.9.2009 έγγραφο Δήμου Εξωμβούργου προς τη Περιφέρεια Νοτίου Αιγαίου.

Ο ΓΕΝΙΚΟΣ ΓΡΑΜΜΑΤΕΑΣ
ΠΕΡΙΦΕΡΕΙΑΣ ΝΟΤΙΟΥ ΑΙΓΑΙΟΥ

Έχοντας υπόψη:

1. Τις διατάξεις του άρθρου 3, παρ. α του ν. 1337/1983 «Επέκταση των πολεοδομικών σχεδίων, οικιστική ανάπτυξη και σχετικές ρυθμίσεις (ΦΕΚ 33 Α΄)».

2. Τις διατάξεις του άρθρου 4, παρ. 10 του ν. 2508/1997 «Βιώσιμη οικιστική ανάπτυξη των πόλεων και των οικισμών της χώρας και άλλες διατάξεις (ΦΕΚ 124 Α΄)».

3. Τις διατάξεις του άρθρου 90 του «Κώδικα Νομοθεσίας για την Κυβέρνηση και τα Κυβερνητικά όργανα», που κυρώθηκε με το άρθρο πρώτο του π. δ/τος 63/2005 (ΦΕΚ 98 Α΄)

4. Τις διατάξεις των άρθρων 4 και 5 του ν. 2508/1997 «περί αρμοδιότητα έγκρισης μελετών Γ.Π.Σ. και Σ.Χ.Ο.Ο.Α.Π.»

5. Την υπ' αριθμ. 70/2009 απόφαση του Δημοτικού Συμβουλίου Δήμου Εξωμβούργου νήσου Τήνου.

6. Το γεγονός ότι από τις κανονιστικές διατάξεις αυτής της απόφασης προκαλείται δαπάνη ύψους 315.720,09 € η οποία θα καλυφθεί από το Πρόγραμμα «Θησέας», αποφασίζουμε:


Κινούμε την διαδικασία της σύνταξης Σχεδίου Χωρικής και οικιστικής Οργάνωσης Ανοιχτής Πόλης Δήμου Εξωμβούργου της νήσου Τήνου, όπως φαίνεται στο τοπογραφικό διάγραμμα κλίμακας 1:50.000.

Η ισχύς της παρούσας απόφασης αρχίζει από τη δημοσίευσή της στην Εφημερίδα της Κυβερνήσεως.

Η απόφαση αυτή να δημοσιευθεί στην Εφημερίδα της Κυβερνήσεως.

Ερμούπολη, 18 Σεπτεμβρίου 2009

Ο Γενικός Γραμματέας Περιφέρειας
ΧΑΡΑΛΑΜΠΟΣ ΚΟΚΚΙΝΟΣ

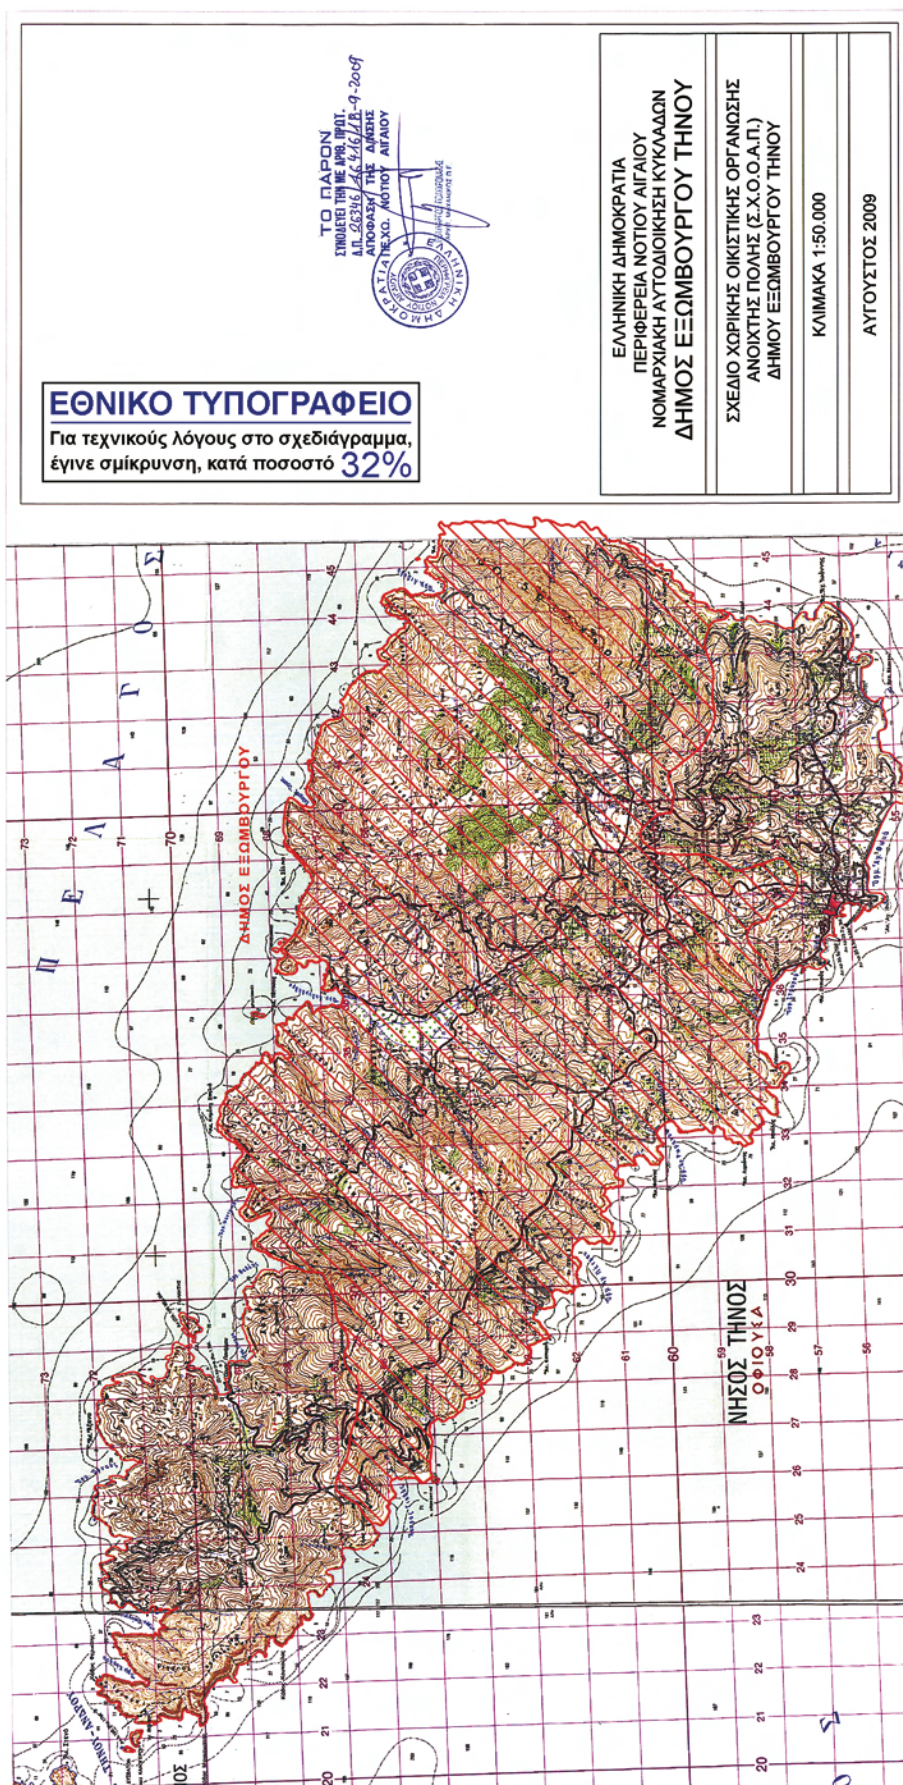
ΕΘΝΙΚΟ ΤΥΠΟΓΡΑΦΕΙΟ
Για τεχνικούς λόγους στο σχεδιάγραμμα, έγινε σμίκρυνση, κατά ποσοστό 32%
ΤΟ ΠΑΡΟΝ
ΣΥΝΟΔΕΥΕΙ ΤΗΝ ΜΕ ΑΡΙΘ. ΠΡΩΤ.
ΑΠΟΦΑΣΗ ΤΗΣ Δ/ΝΣΗΣ
ΠΕ.ΧΩ. ΝΟΤΙΟΥ ΑΙΓΑΙΟΥ
ΕΛΛΗΝΙΚΗ ΔΗΜΟΚΡΑΤΙΑ
ΠΕΡΙΦΕΡΕΙΑ ΝΟΤΙΟΥ ΑΙΓΑΙΟΥ
ΝΟΜΑΡΧΙΑΚΗ ΑΥΤΟΔΙΟΙΚΗΣΗ ΚΥΚΛΑΔΩΝ
ΔΗΜΟΣ ΕΞΩΜΒΟΥΡΓΟΥ ΤΗΝΟΥ
ΣΧΕΔΙΟ ΧΩΡΙΚΗΣ ΟΙΚΙΣΤΙΚΗΣ ΟΡΓΑΝΩΣΗΣ
ΑΝΟΙΧΤΗΣ ΠΟΛΗΣ (Σ.Χ.Ο.Ο.Α.Π.)
ΔΗΜΟΥ ΕΞΩΜΒΟΥΡΓΟΥ ΤΗΝΟΥ
ΚΛΙΜΑΚΑ 1:50.000
ΑΥΓΟΥΣΤΟΣ 2009
ΠΕΛΑΓΟΣ
ΔΗΜΟΣ ΕΞΩΜΒΟΥΡΓΟΥ
ΝΗΣΟΣ ΤΗΝΟΣ
ΟΦΙΟΥΣΑ

ΕΘΝΙΚΟ ΤΥΠΟΓΡΑΦΕΙΟ

ΕΦΗΜΕΡΙΣ ΤΗΣ ΚΥΒΕΡΝΗΣΕΩΣ

ΠΕΡΙΦΕΡΕΙΑΚΑ ΓΡΑΦΕΙΑ ΠΩΛΗΣΗΣ Φ.Ε.Κ.

ΘΕΣΣΑΛΟΝΙΚΗ - Βασ. Όλγας 227	23104 23956	**ΛΑΡΙΣΑ** - Διοικητήριο	2410 597449
ΠΕΙΡΑΙΑΣ - Ευριπίδου 63	210 4135228	**ΚΕΡΚΥΡΑ** - Σαμαρά 13	26610 89122
ΠΑΤΡΑ - Κορίνθου 327	2610 638109	**ΗΡΑΚΛΕΙΟ** - Πεδιάδος 2	2810 300781
ΙΩΑΝΝΙΝΑ - Διοικητήριο	26510 87215	**ΜΥΤΙΛΗΝΗ** - Πλ. Κωνσταντινουπόλεως 1	22510 46654
ΚΟΜΟΤΗΝΗ - Δημοκρατίας 1	25310 22858		

ΤΙΜΗ ΠΩΛΗΣΗΣ ΦΥΛΛΩΝ ΤΗΣ ΕΦΗΜΕΡΙΔΟΣ ΤΗΣ ΚΥΒΕΡΝΗΣΕΩΣ

Σε έντυπη μορφή

- Για τα Φ.Ε.Κ. από 1 μέχρι 16 σελίδες σε 1 €, προσαυξανόμενη κατά 0,20 € για κάθε επιπλέον οκτασέλιδο ή μέρος αυτού.
- Για τα φωτοαντίγραφα Φ.Ε.Κ. σε 0,15 € ανά σελίδα.

Σε μορφή DVD/CD

Τεύχος	Ετήσια έκδοση	Τριμηνιαία έκδοση	Μηνιαία έκδοση
Α΄	150 €	40 €	15 €
Β΄	300 €	80 €	30 €
Γ΄	50 €	-	-
Υ.Ο.Δ.Δ.	50 €	-	-
Δ΄	110 €	30 €	-

Τεύχος	Ετήσια έκδοση	Τριμηνιαία έκδοση	Μηνιαία έκδοση
Α.Α.Π.	110 €	30 €	-
Ε.Β.Ι.	100 €	-	-
Α.Ε.Δ.	5 €	-	-
Δ.Δ.Σ.	200 €	-	20 €
Α.Ε. - Ε.Π.Ε. και **Γ.Ε.ΜΗ.**	-	-	100 €

- Η τιμή πώλησης μεμονωμένων Φ.Ε.Κ. σε μορφή cd-rom από εκείνα που διατίθενται σε ψηφιακή μορφή και μέχρι 100 σελίδες, σε 5 € προσαυξανόμενη κατά 1 € ανά 50 σελίδες.
- Η τιμή πώλησης σε μορφή cd-rom/dvd, δημοσιευμάτων μιας εταιρείας στο τεύχος Α.Ε.-Ε.Π.Ε. και Γ.Ε.ΜΗ. σε 5 € ανά έτος.

ΠΑΡΑΓΓΕΛΙΑ ΚΑΙ ΑΠΟΣΤΟΛΗ Φ.Ε.Κ.: Τηλεφωνικά: 210 4071010 - fax: 210 4071010 - internet: http://www.et.gr

ΕΤΗΣΙΕΣ ΣΥΝΔΡΟΜΕΣ Φ.Ε.Κ.

Τεύχος	Έντυπη μορφή	Ψηφιακή Μορφή
Α΄	225 €	190 €
Β΄	320 €	225 €
Γ΄	65 €	Δωρεάν
Υ.Ο.Δ.Δ.	65 €	Δωρεάν
Δ΄	160 €	80 €
Α.Α.Π.	160 €	80 €
Ε.Β.Ι.	65 €	33 €

Τεύχος	Έντυπη μορφή	Ψηφιακή Μορφή
Α.Ε.Δ.	10 €	Δωρεάν
Α.Ε. - Ε.Π.Ε. και **Γ.Ε.ΜΗ.**	2.250 €	645 €
Δ.Δ.Σ.	225 €	95 €
Α.Σ.Ε.Π.	70€	Δωρεάν
Ο.Π.Κ.	-	Δωρεάν
Α΄+ Β΄+ Δ΄ + Α.Α.Π.	-	450 €

- Το τεύχος Α.Σ.Ε.Π. (έντυπη μορφή) θα αποστέλλεται σε συνδρομητές ταχυδρομικά, με την επιβάρυνση των 70 €, ποσό το οποίο αφορά τα ταχυδρομικά έξοδα.
- Για την παροχή πρόσβασης μέσω διαδικτύου σε Φ.Ε.Κ. προηγουμένων ετών και συγκεκριμένα στα τεύχη: **α)** Α, Β, Δ, Α.Α.Π., Ε.Β.Ι. και Δ.Δ.Σ., η τιμή προσαυξάνεται, πέραν του ποσού της ετήσιας συνδρομής του 2007, κατά 40 € ανά έτος και ανά τεύχος και **β)** για το τεύχος Α.Ε.-Ε.Π.Ε. & Γ.Ε.ΜΗ., κατά 60 € ανά έτος παλαιότητας.

* Η καταβολή γίνεται σε όλες τις Δημόσιες Οικονομικές Υπηρεσίες (Δ.Ο.Υ.). Το πρωτότυπο διπλότυπο (έγγραφο αριθμ. πρωτ. 9067/28.2.2005 2η Υπηρεσία Επιτρόπου Ελεγκτικού Συνεδρίου) με φροντίδα των ενδιαφερομένων, πρέπει να αποστέλλεται ή να κατατίθεται στο Εθνικό Τυπογραφείο (Καποδιστρίου 34, Τ.Κ. 104 32 Αθήνα).
* Σημειώνεται ότι φωτοαντίγραφα διπλοτύπων, ταχυδρομικές Επιταγές για την εξόφληση της συνδρομής, δεν γίνονται δεκτά και θα επιστρέφονται.
* Οι οργανισμοί τοπικής αυτοδιοίκησης, τα νομικά πρόσωπα δημοσίου δικαίου, τα μέλη της Ένωσης Ιδιοκτητών Ημερησίου Τύπου Αθηνών και Επαρχίας, οι τηλεοπτικοί και ραδιοφωνικοί σταθμοί, η Ε.Σ.Η.Ε.Α., τα τριτοβάθμια συνδικαλιστικά Όργανα και οι τριτοβάθμιες επαγγελματικές ενώσεις δικαιούνται έκπτωσης πενήντα τοις εκατό (50%) επί της ετήσιας συνδρομής (τρέχον έτος + παλαιότητα).
* Το ποσό υπέρ Τ.Α.Π.Ε.Τ. [5% επί του ποσού συνδρομής (τρέχον έτος + παλαιότητα)], καταβάλλεται ολόκληρο (Κ.Α.Ε. 3512) και υπολογίζεται πριν την έκπτωση.
* Στην Ταχυδρομική συνδρομή του τεύχους Α.Σ.Ε.Π. δεν γίνεται έκπτωση.

Πληροφορίες για δημοσιεύματα που καταχωρούνται στα Φ.Ε.Κ. στο τηλ.: 210 5279000.
Φωτοαντίγραφα παλαιών Φ.Ε.Κ.: Μάρνη 8 τηλ.: 210 8220885, 210 8222924, 210 5279050.
Οι πολίτες έχουν τη δυνατότητα ελεύθερης ανάγνωσης των δημοσιευμάτων που καταχωρούνται σε όλα τα τεύχη της Εφημερίδας της Κυβερνήσεως πλην εκείνων που καταχωρούνται στο τεύχος Α.Ε.-Ε.Π.Ε και Γ.Ε.ΜΗ., από την ιστοσελίδα του Εθνικού Τυπογραφείου (www.et.gr).

Οι υπηρεσίες εξυπηρέτησης πολιτών λειτουργούν καθημερινά από 08:00 μέχρι 13:00



ΑΠΟ ΤΟ ΕΘΝΙΚΟ ΤΥΠΟΓΡΑΦΕΙΟ
ΚΑΠΟΔΙΣΤΡΙΟΥ 34 * ΑΘΗΝΑ 104 32 * ΤΗΛ. 210 52 79 000 * FAX 210 52 21 004
ΗΛΕΚΤΡΟΝΙΚΗ ΔΙΕΥΘΥΝΣΗ: http://www.et.gr – e-mail: webmaster.et@et.gr